


Messkonzept 3

Überschusseinspeisung

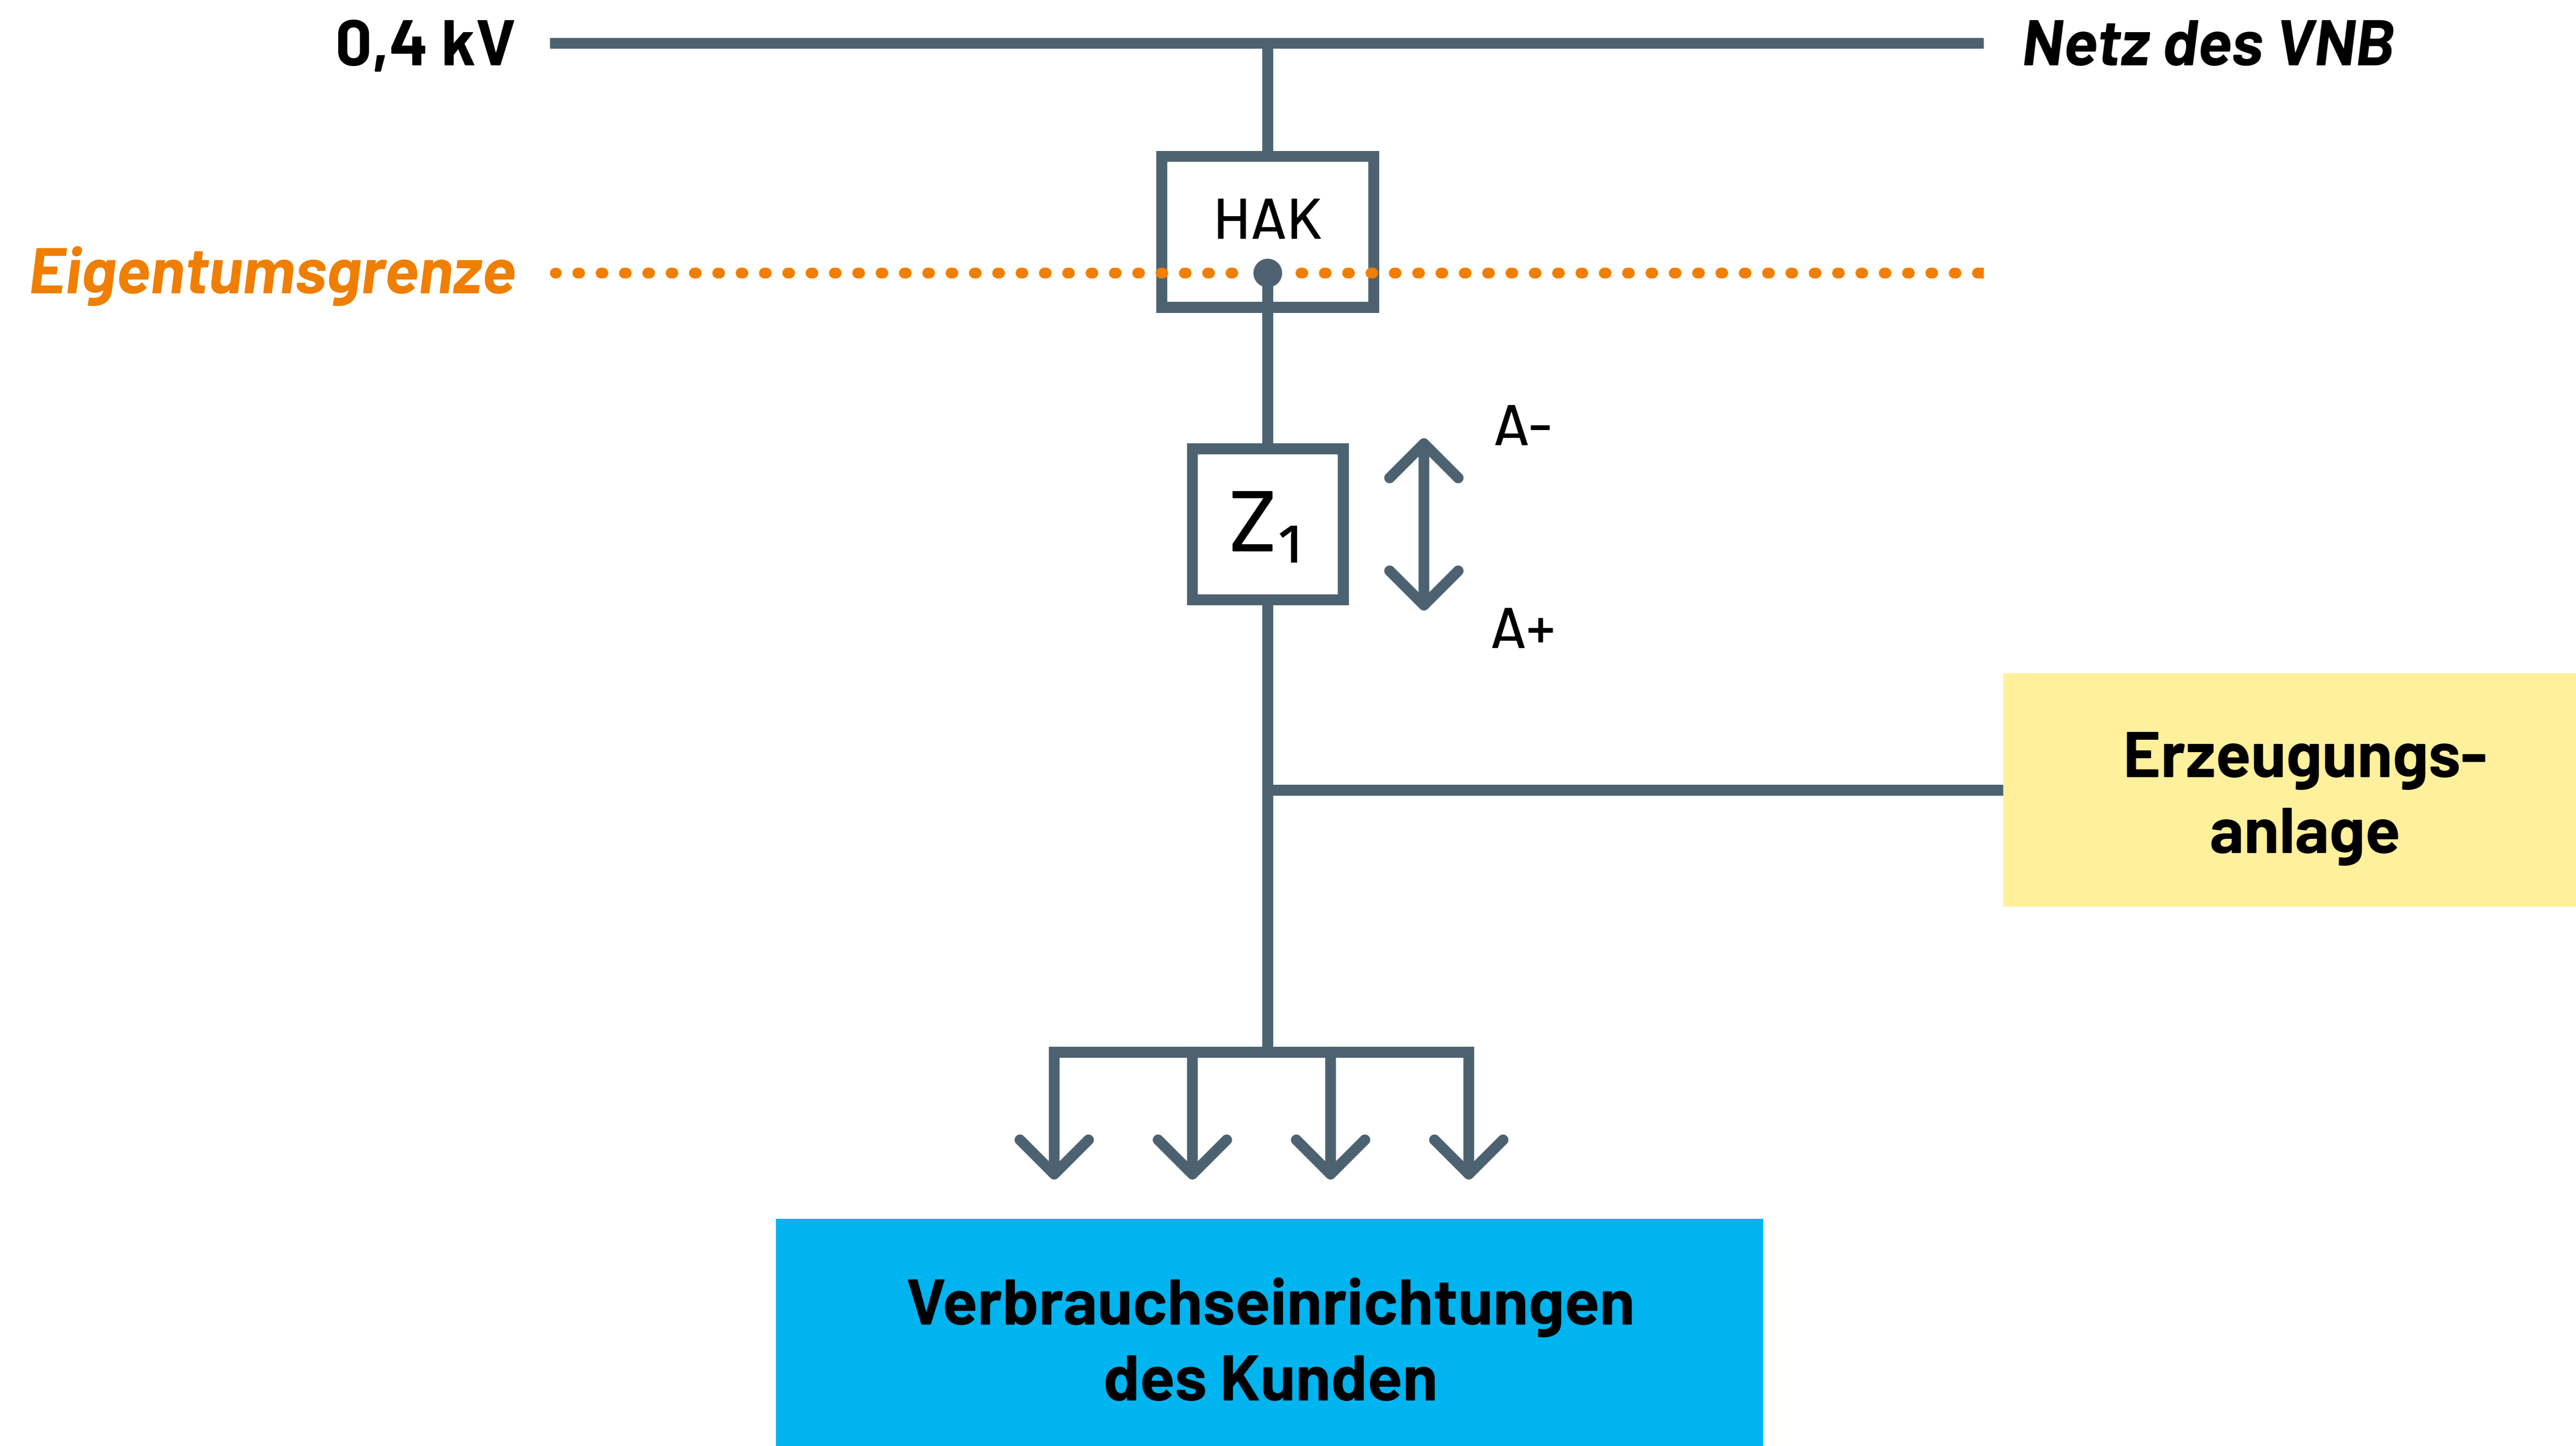

Z1 (A+)	Bezug aus dem Netz	Zählwerk 1.8.0
Z1 (A-)	Lieferung an den NB	Zählwerk 2.8.0