


## Messkonzept 4

kaufmännische-bilanzielle-Weitergabe (Bsp. PV)

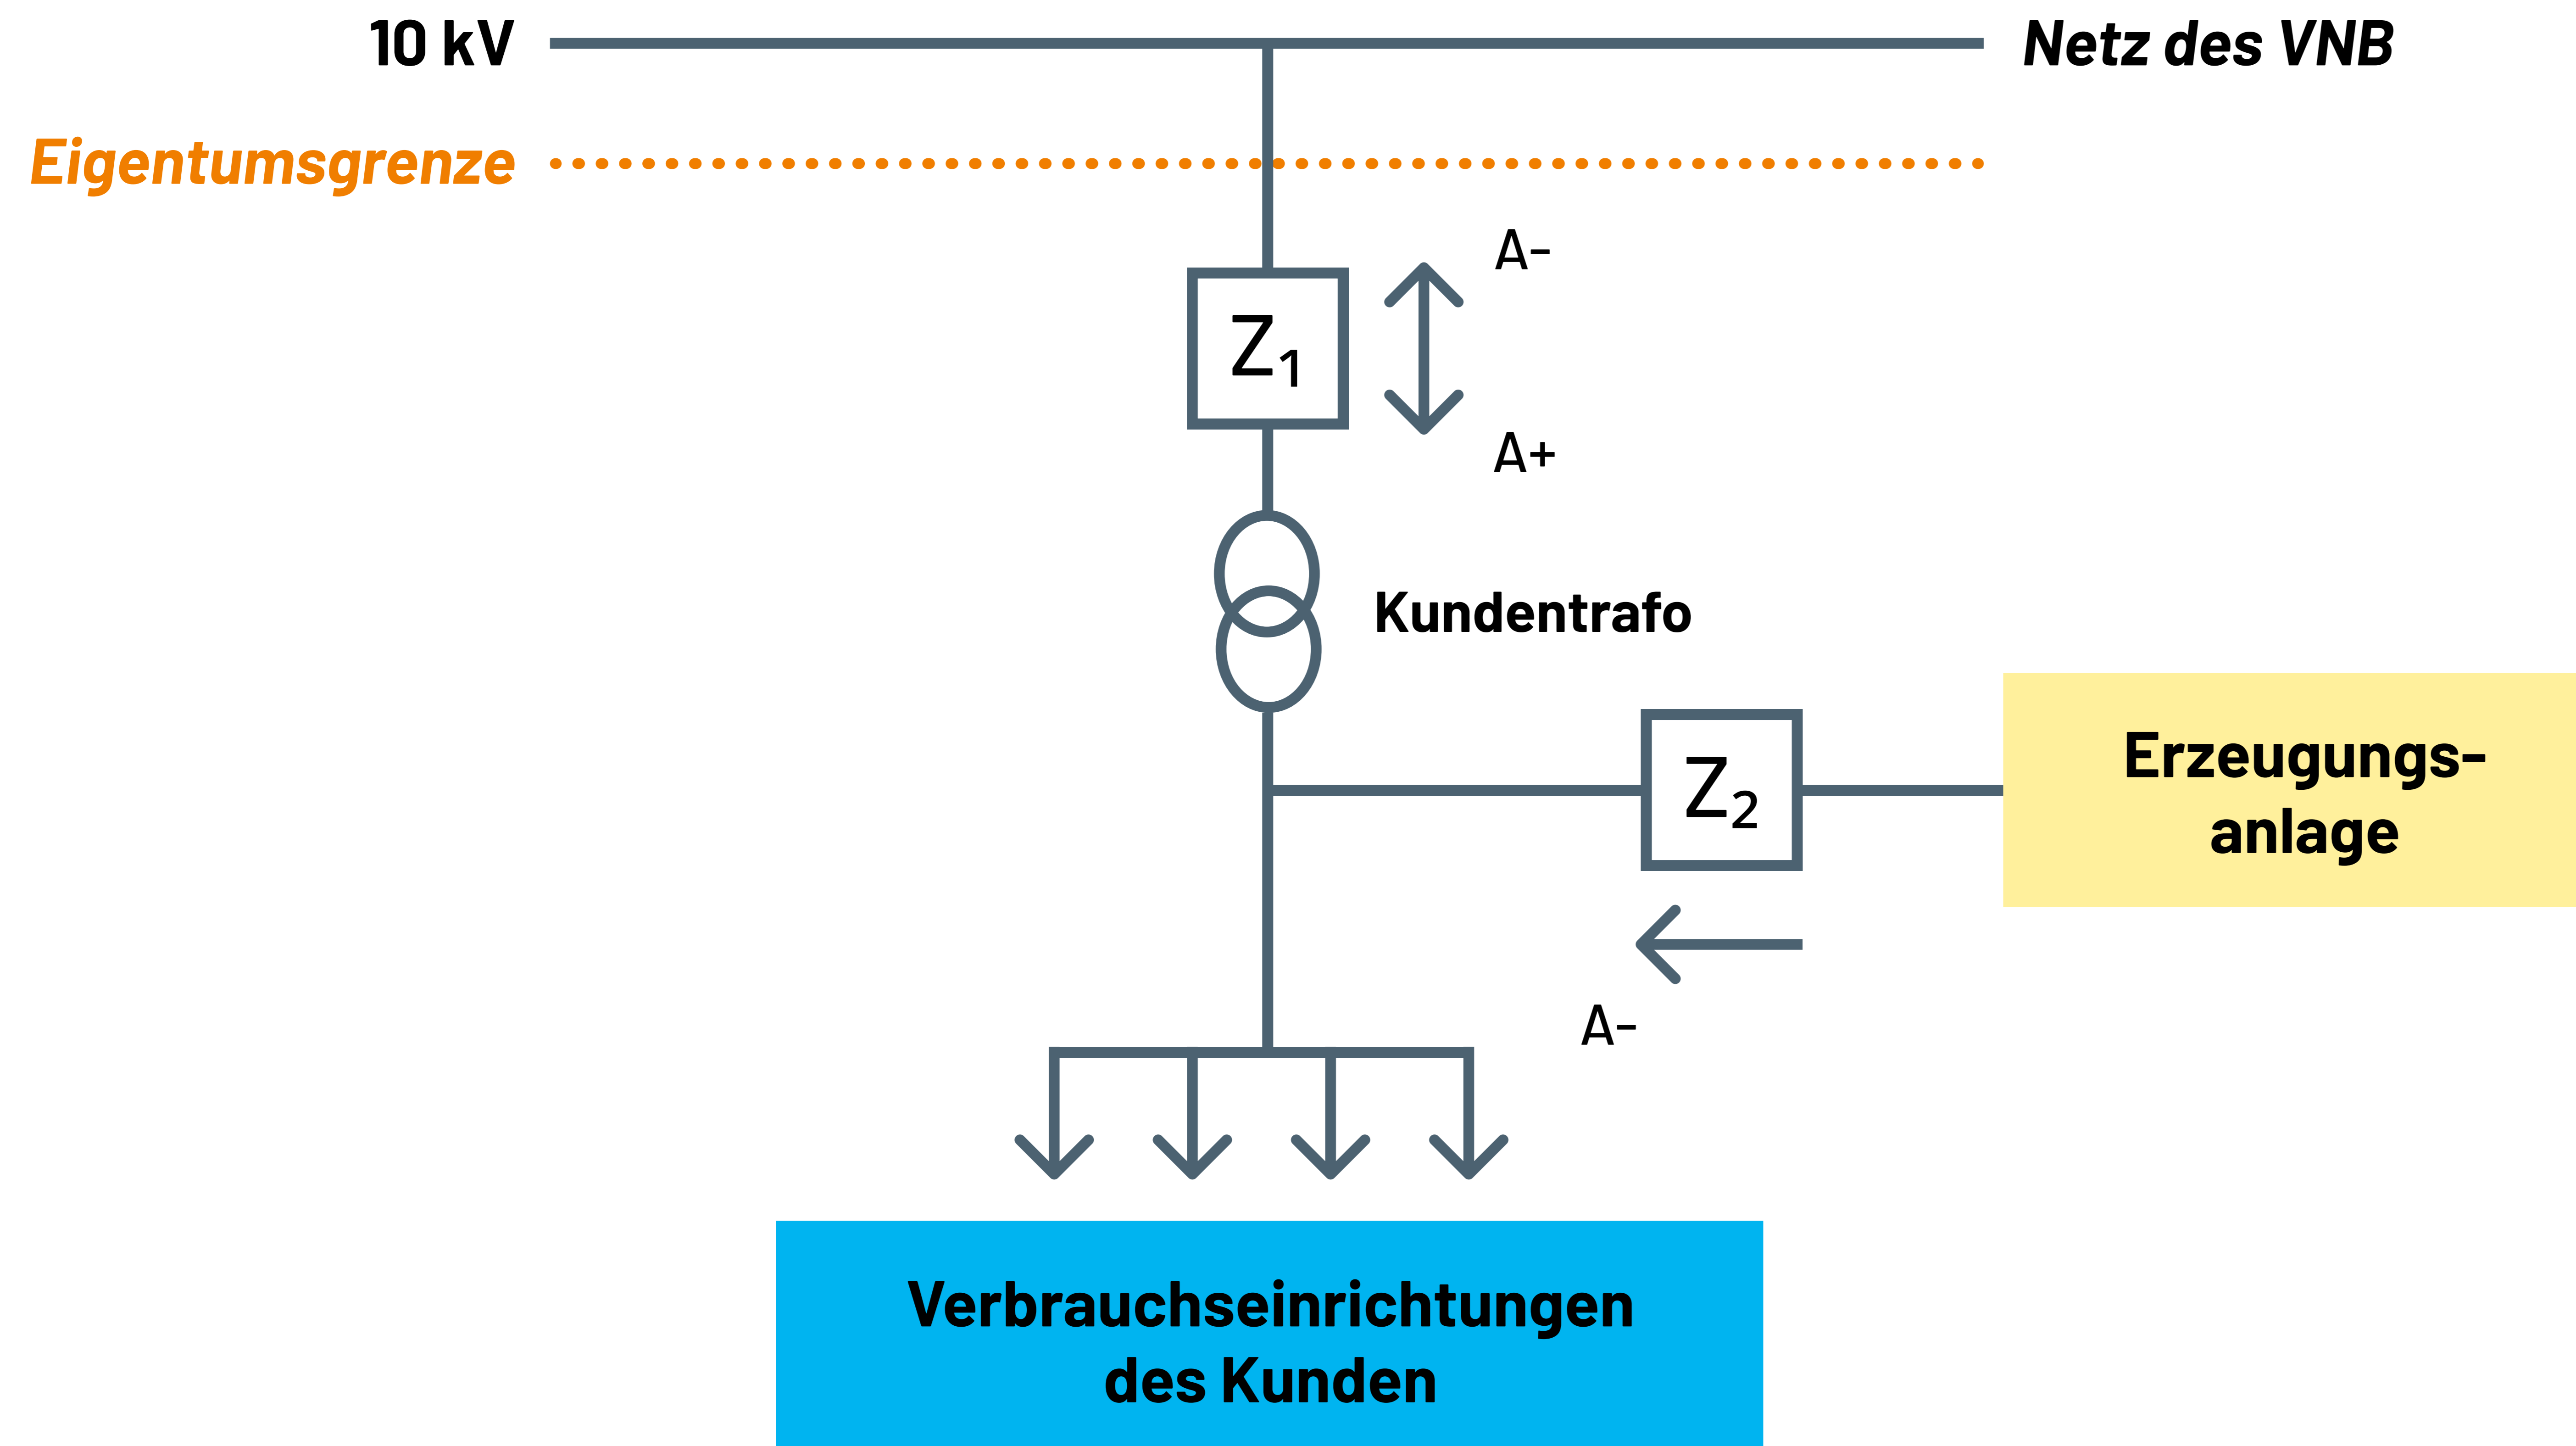

Z1 (A+)	Bezug aus dem Netz	Zählwerk 1.8.0	} Ausführung als „registrierende Lastgangmessung (RLM)“
Z1 (A-)	Lieferung an den NB	Zählwerk 2.8.0	
Z2 (A-)	Erzeugung PV	Zählwerk 2.8.0	